


-  Réglette fluo
-  Luminaire 60x60
-  Point lumineux
-  Applique
-  VMC
-  Bloc Autonome Eclairage de Sécurité
-  Air conditionné
-  Radiateur

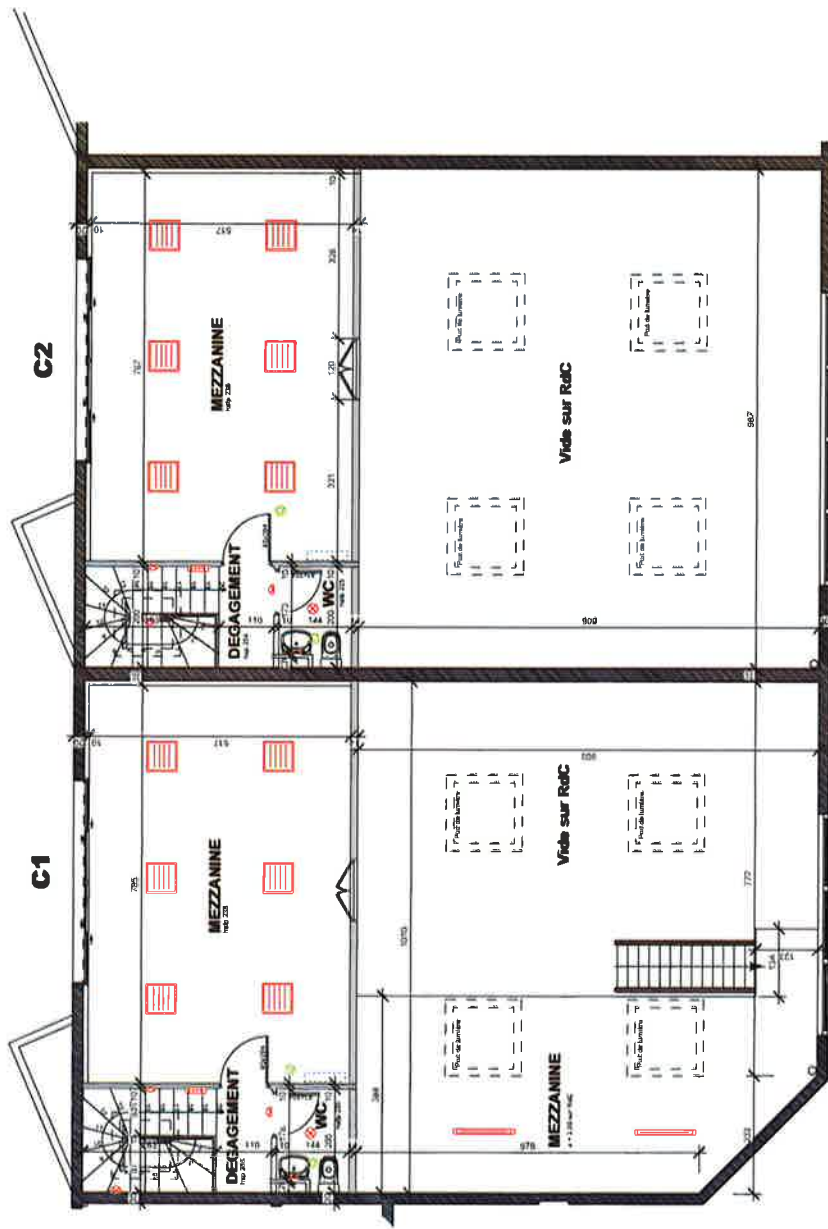

Surface utile C1: 45,80 m²
 Surface utile C2: 44,75 m²
 Total C1 + C2: 90,55 m²









CARGO C1 / C2 425, Route de Goa - Les Trois Moulins 06500 Antibes	Maître d'ouvrage: S.C.I. ESPACES VAISSEAUX DRANKAR CD - CS 10065 06902 SOPHIA ANTIPOLIS CEDEX	Echelle: 1/100 ^e Phase: COM	Date: 06 septembre 2016 N° plan: Intitulé:
			NIVEAU 1


-  Réglette fluo
-  Luminaire 60/60
-  Point lumineux
-  Applique
-  VMC
-  Bloc Autonome Eclairage de Sécurité
-  Air conditionné
-  Radiateur



Surface utile C1: 138,50 m2
 Surface utile C2: 138,25 m2
 Total C1 + C2: 276,75 m2

CARGO C1 / C2 425, Route de Coc - Les Trois Moulins 0600 Arribès	Maître d'Ouvrage: S.C.I. ESPACES VAISSEAUX DRAKKAR CD - CS 10065 06902 SOPHIA ANTIPOLIS CEDEX	Maître d'œuvre: COM	Echelle: 1/100° Date: 06 septembre 2016 N° plan: Index:
			REZ DE CHAUSSEE

-  Réglette filio
-  Luminaire 60/60
-  Point lumineux
-  Applique
-  VMC
-  Bloc Autonome Eclairage de Sécurité
-  Air conditionné
-  Radiateur

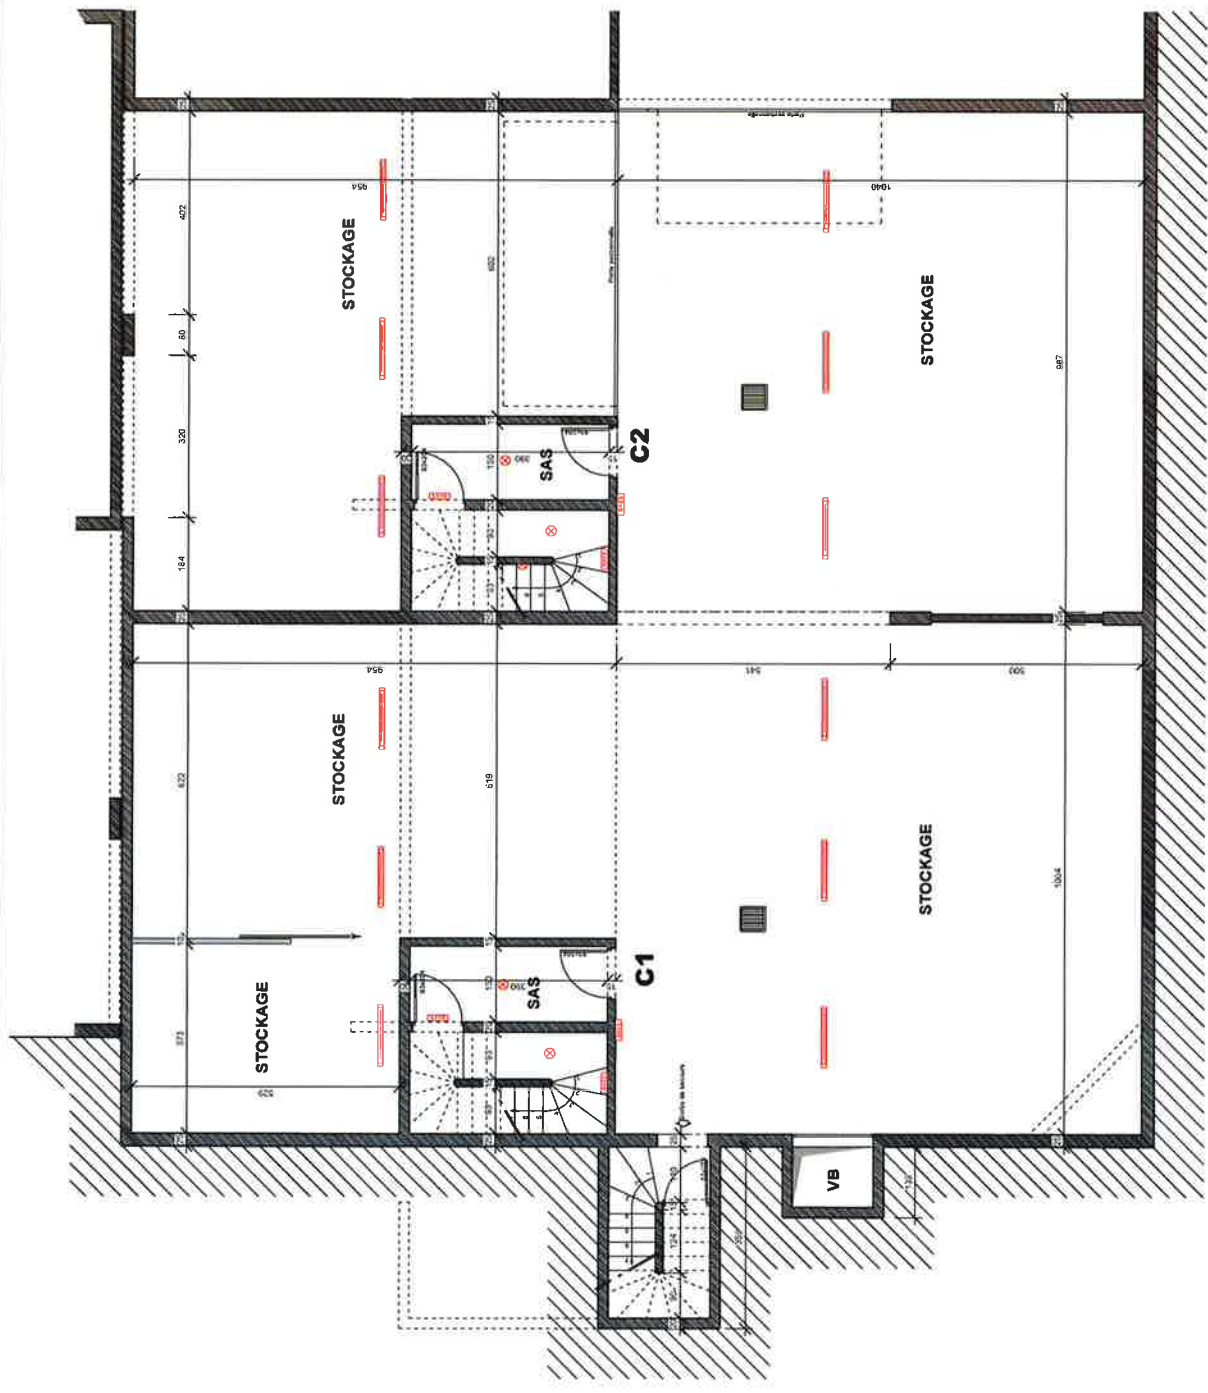

Surface utile C1: 193,70 m2
 Surface utile C2: 190,15 m2
 Total C1 + C2: 383,85 m2

CARGO C1 / C2 425, Route de Goa - Les Trois Moulins 0600 Antibes	Maître d'Ouvrage: S.C.I. ESPACES VAISSEAUX DRAKKAR CD - CS 10065 06902 SOPHIA ANTIPOLIS CEDEX		Maître d'œuvre: COM	Date: 06 septembre 2016 N° plan: Ir. dia:	Titre: SOUS-SOL
	Echelle: 1/100° Phase:				