"LES VAISSEAUX DE SOPHIA"
BATIMENT A

300, rue du Vallon - BP 65
06902 SOPHIA - ANTIPOLIS CEDEX

MAITRE DE L'OUVRAGE

S.C.I. ESPACES VAISSEAUX
DRAKKAR CD - CS 10065
06902 SOPHIA ANTIPOLIS CEDEX

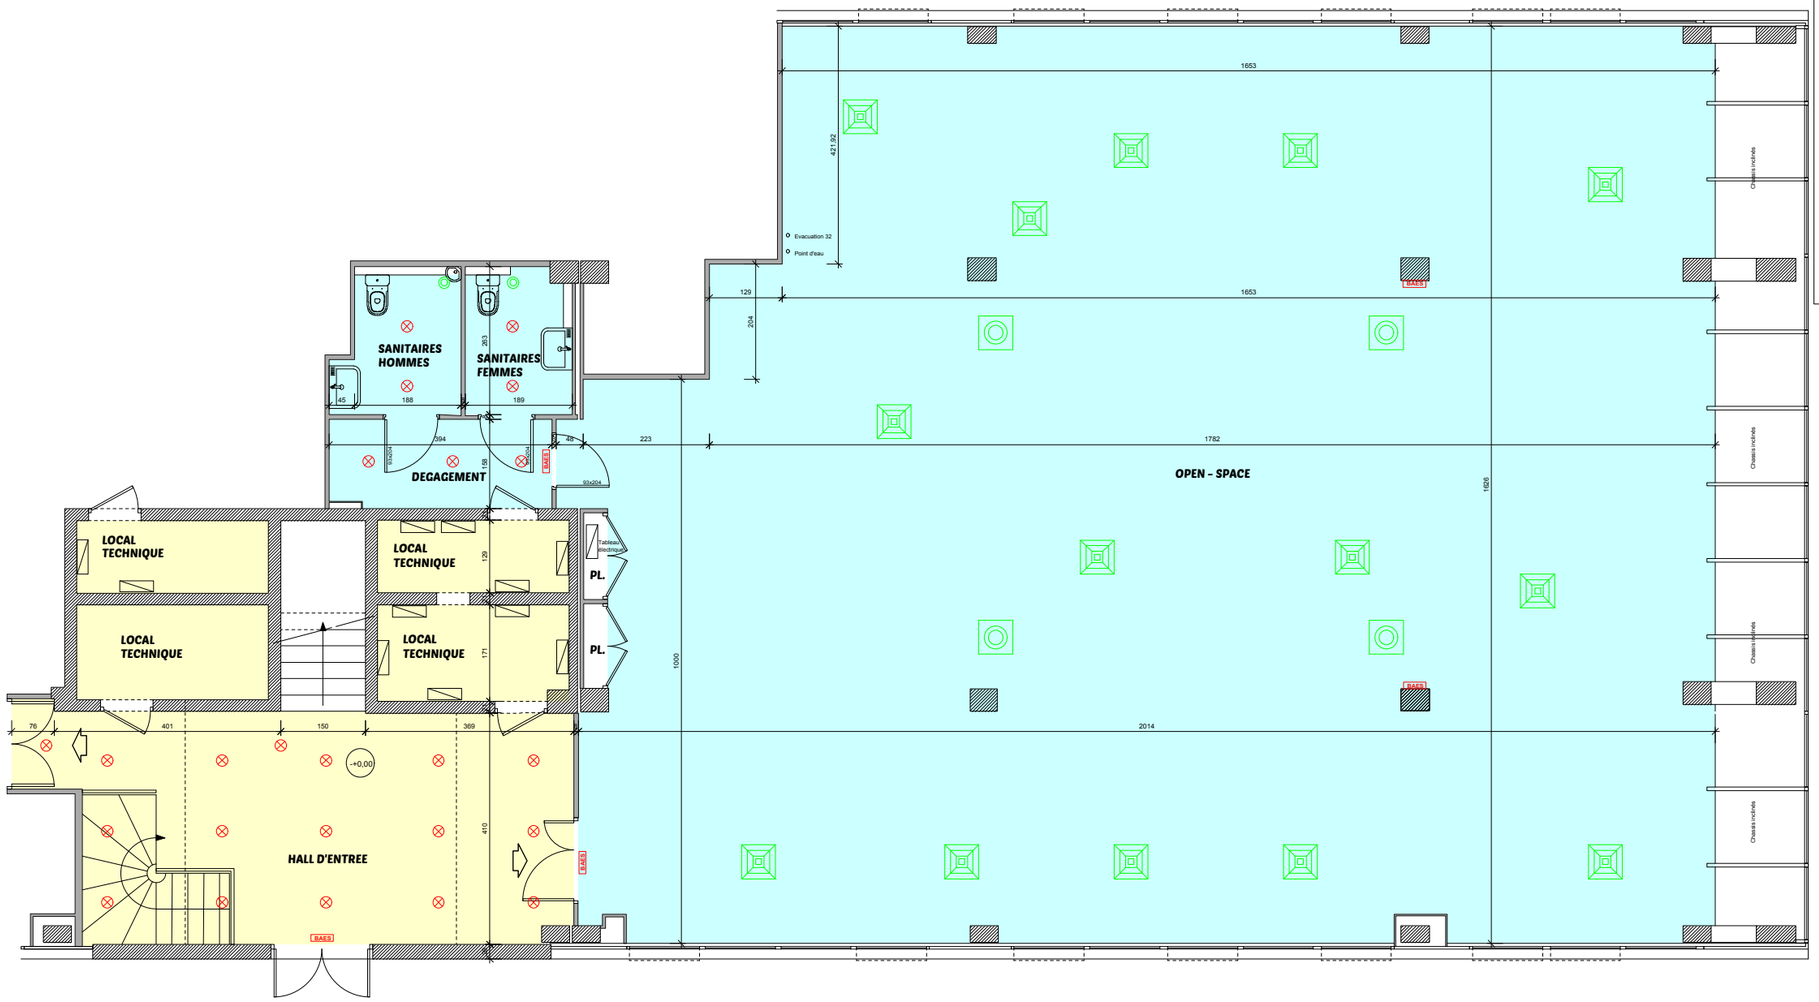

ETAT DES LIEUX

REZ DE CHAUSSEE DROIT	1.00
Date: 25 avril 2016	Echelle: 1/100° - A3

Ind.	Date	Modifications

Open - space	->	304,06 m2
Sanitaires / Dégagament	->	16,02 m2
Total surface utile	**->**	**320,08 m2**
Surface développée	**->**	**345,92 m2**

Caisson climatisation / Chauffage
Point lumineux
VMC
Bloc Autonome Eclairage de Sécurité

ARCHI & TECH sarl
52, route de Valbonne - Centre d'affaire l'Aiglon
06330 Roquefort Les Pins
Tél: 04 93 77 62 53 - 06 10 76 46 01
contact@archi-e-tech.com - www.archi-e-tech.com